





Odbudowa historycznego układu urbanistycznego w rejonie ulic Mostowej, Czystej, Zamkowej i Kościuszki w Krasnymstawie

PLAN SYTUACYJNY

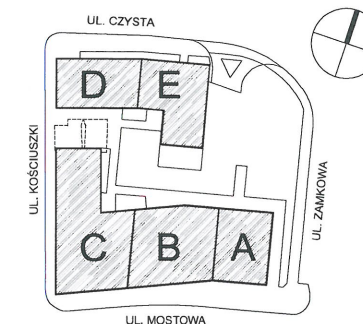

BUDYNEK B

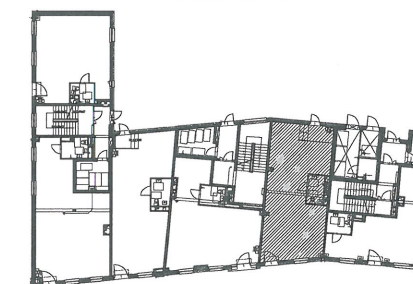

BUDYNEK B

piętro:	P	1	2
lokal nr:	U2		



NR	NAZWA POMIESZCZENIA	POW.(m <sup>2</sup> )
1	Usługa 2	53.32
2	Pomieszczenie sanitarne	4.19
3	Magazyn usługi	17.62

POW. UŻYTKOWA 75.13m<sup>2</sup>



Towarzystwo Budownictwa Społecznego Spółka z o.o. w Krasnymstawie  
ul. Okrzei 15  
22-300 Krasnymstaw  
tel./fax +48 82 576 31 40

Data opracowania 2016-02-23

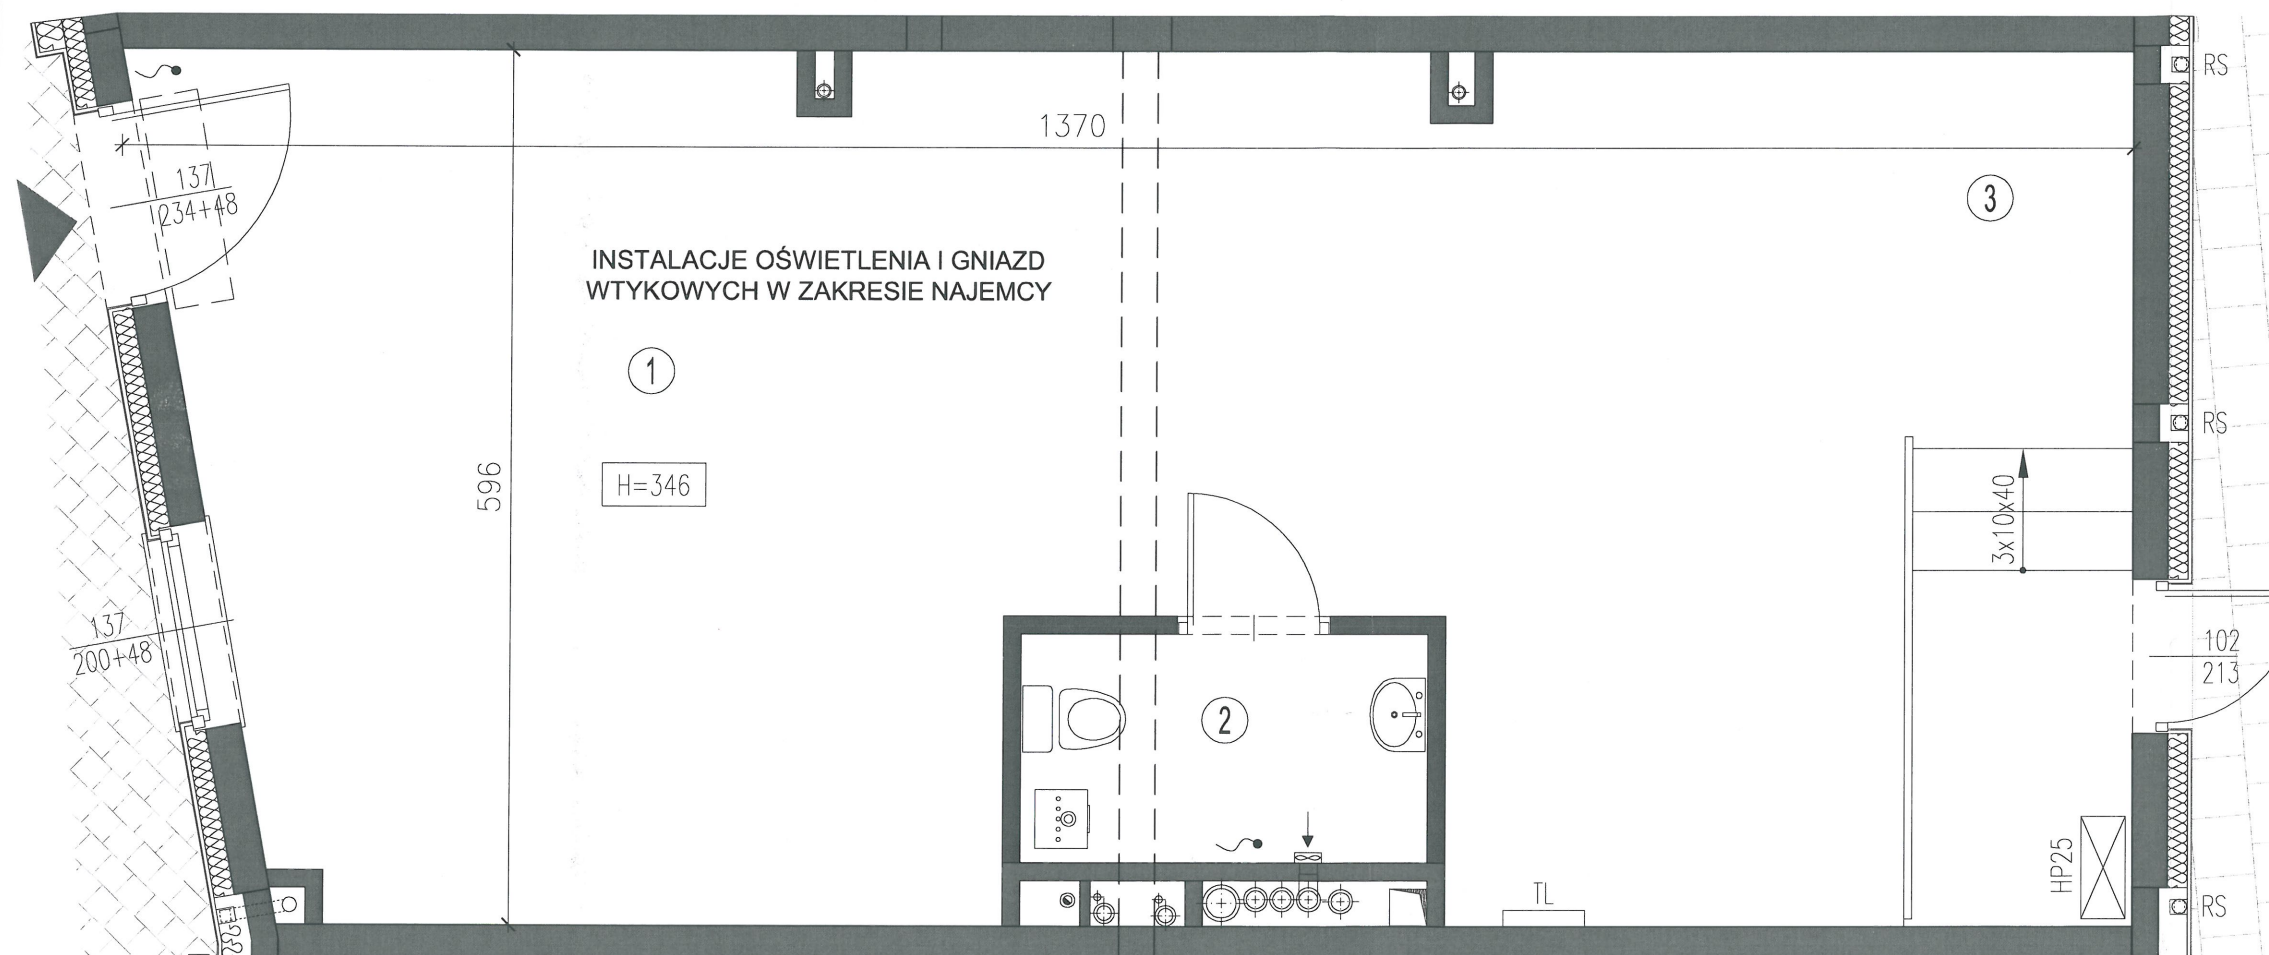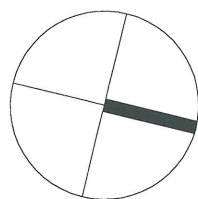

INSTALACJE OŚWIETLENIA I GNAZD WTYKOWYCH W ZAKRESIE NAJEMCY

UWAGA:  
WYMIARY POMIESZCZEŃ, LOKALIZACJĘ PRZYBORÓW SANITARNYCH, ROZMIESZCZENIE PUNKTÓW OŚWIETLENIOWYCH, ETC PODANO ZGODNIE Z PROJEKTEM WYKONAWCZYM. MOGĄ WYSTĄPIĆ NIEWIELKIE RÓŻNICE WYMIARÓW I USYTUOWANIA ELEMENTÓW POWSTAŁE W TRAKCIE REALIZACJI PRAC BUDOWLANYCH. PODANE WYMIARY SĄ WYMIARAMI W ŚWIETLE PIONOWYCH PRZEGRÓD (ŚCIAN) W STANIE SUROWYM.  
ZESTAWIENIE POWIERZCHNI UŻYTKOWYCH POSZCZEGÓLNYCH POMIESZCZEŃ I LOKALU PODANO NA PODSTAWIE PROJEKTU WYKONAWCZEGO; OBLICZENIE POWIERZCHNI UŻYTKOWYCH POSZCZEGÓLNYCH POMIESZCZEŃ I LOKALU WYKONANO ZGODNIE Z ROZPORZĄDZENIEM MINISTRA TRANSPORTU, BUDOWNICTWA I GOSPODARKI MORSKIEJ Z DN. 25.04.2012 R. (DZ. U. Z DNIA 27 KWIEŹNIA 2012 ROKU)

0 100 200 cm

OPIS OZNACZEŃ:

- belki / nadproża
- kurtyna powietrzna elektryczna

- HP25 - hydrant wewnętrzny HP 25
- kocioł gazowy

- TL - tablica licznikowa
- wypust kablowy instalacji zasilania i oświetlenia
- wentylator łazienkowy

- pion wentylacyjny
- spalinowy przewód gazowy
- pion kanalizacji sanitarnej

- RS - pion instalacji kanalizacji deszczowej
- 102/213 - wymiary okna / drzwi (sz/wys)
- H= - wysokość pomieszczenia (cm)

- ściana rozbiegająca
- ściana nierozbiegająca
- posadzka zewnętrzna